


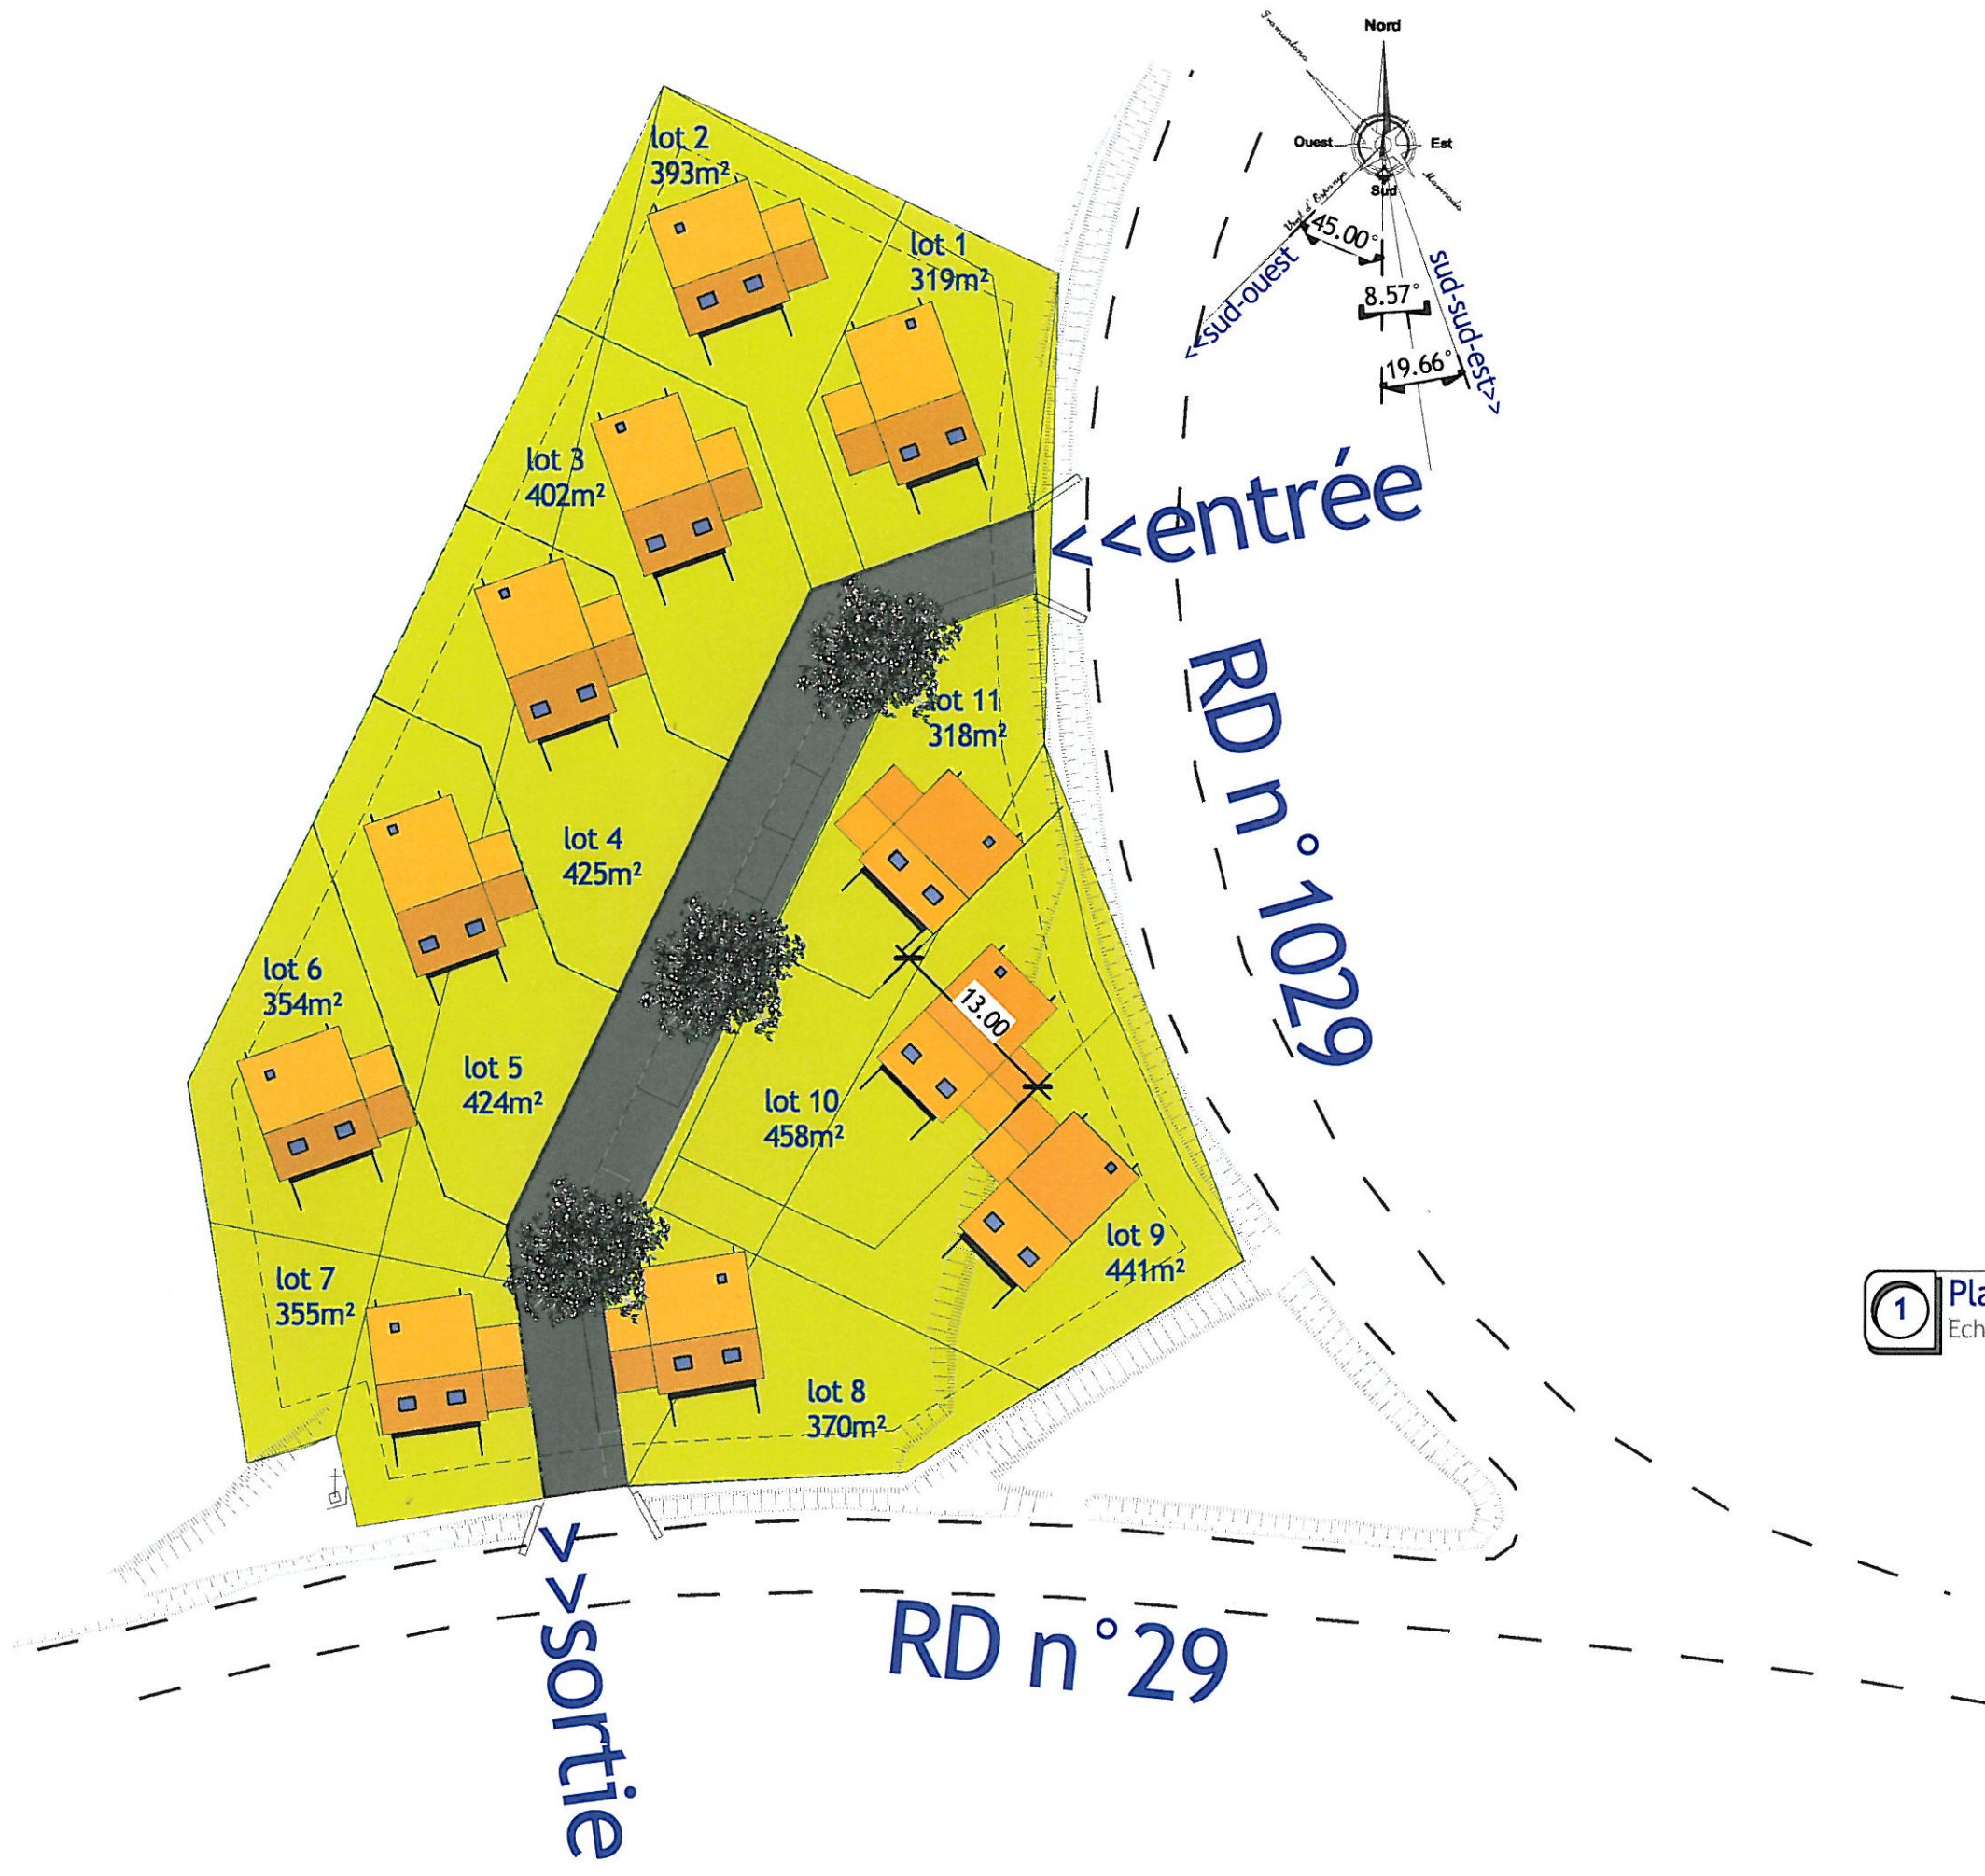

1 Plan Masse
Ech : 1 : 500

Date 10/03/2010 Réf n°

PLANS DE MASSE		SCI des rives	
PLAN		Groupement d'habitations "les rives"	
PC		0	
Echelle		1 : 500	

Philippe LACROIX
 Architecte DPLG
 Le carrie des Clots
 11 340 ROQUEFEUIL
 Tél : 04.68.20.76.71
 Fax : 04.68.20.76.71
 Port: 06.74.08.09.61
 phlacroix@wanadoo.fr