



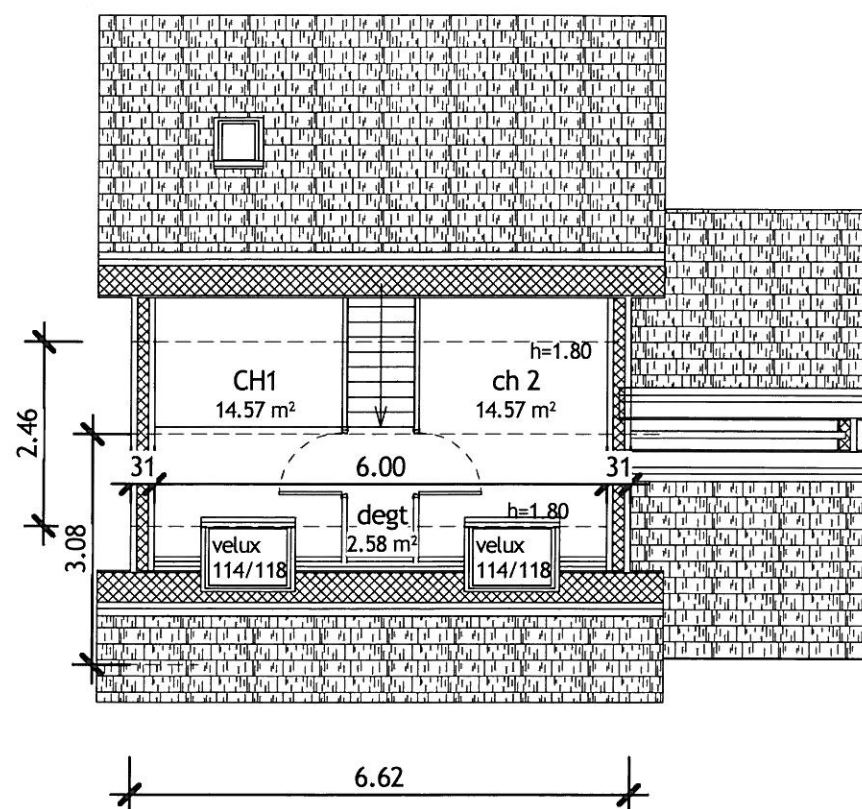

2 étage
Ech : 1 : 100

SHOB = 125.30 m²
SHON = 63.50 m²
SH = 56.00 m²
SU = 78.80 m²

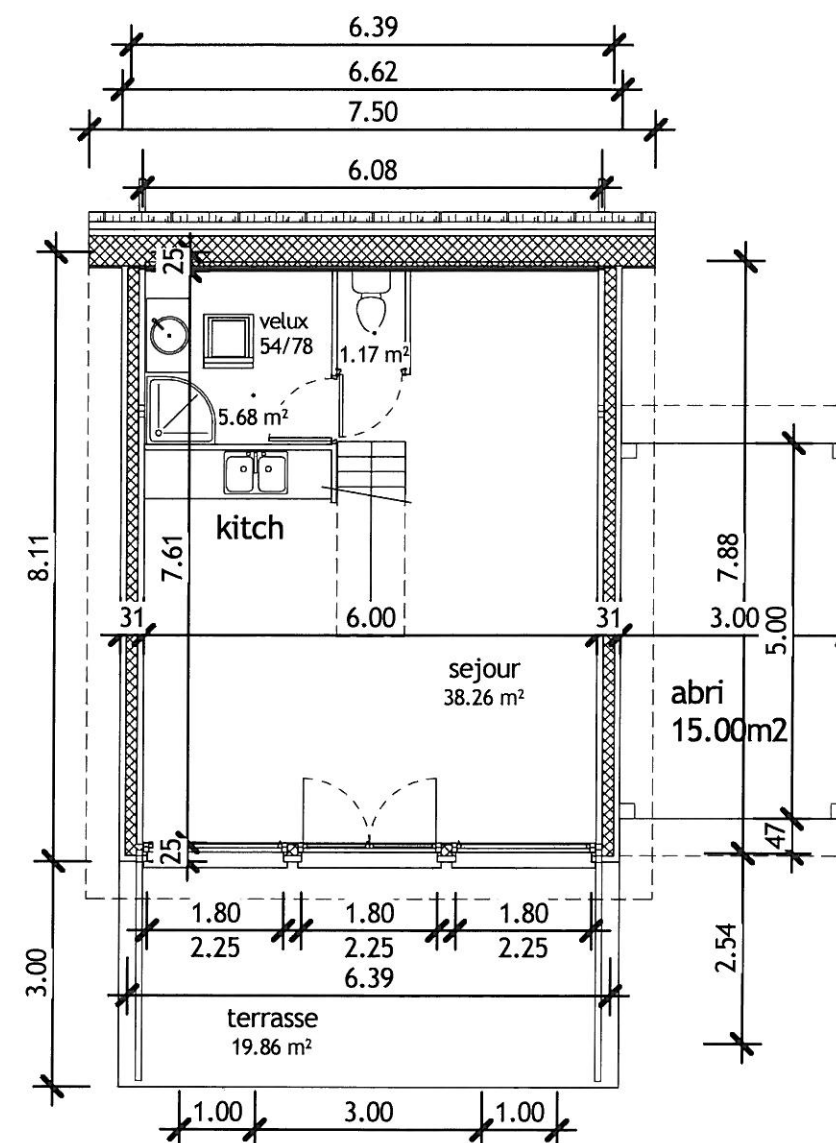

1 RDC
Ech : 1 : 100

Philippe LACROIX

Architecte DPLG
Le carrie des Clots
11 340 ROQUEFEUIL

Tél : 04.68.20.76.71
Fax : 04.68.20.76.71
Port: 06.74.08.09.61
phlacroix@wanadoo.fr

Date 15/09/2010 Réf n° 10 SR 390

N°	Description	Date

SCI des rives

Groupement
d'Habitations "des rives"

PLANS T3

PLAN batiment

PC

10

Echelle

1 : 100